



데크표준상세도 (콘크리트마감면)

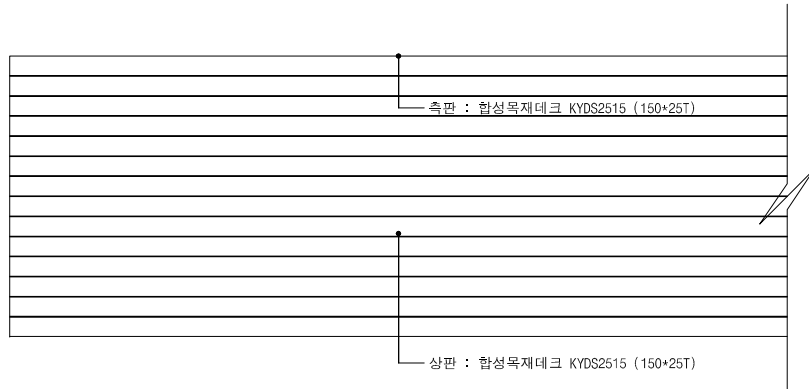


데크 평면도

SCALE = 1/20(A1), 1/40(A3)

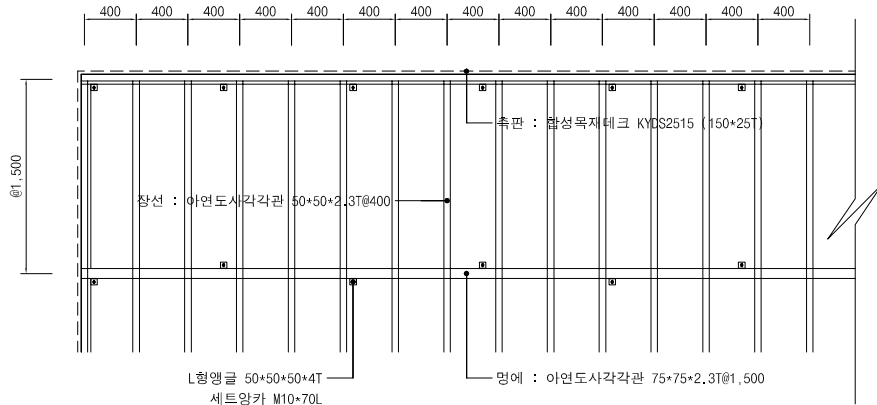


데크 구조도

SCALE = 1/20(A1), 1/40(A3)

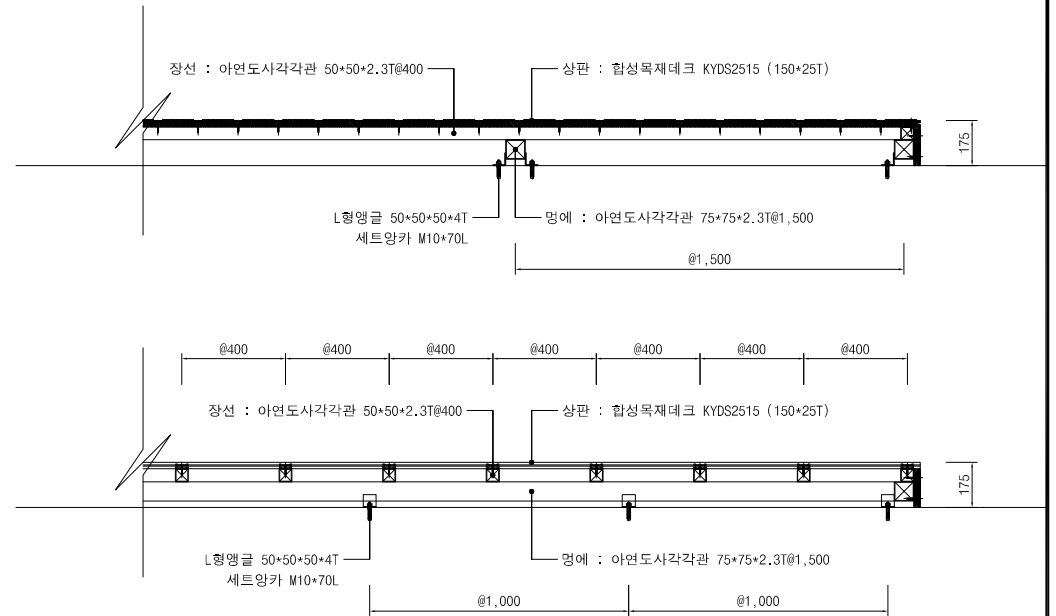

데크 단면도

SCALE = 1/10(A1), 1/20(A3)

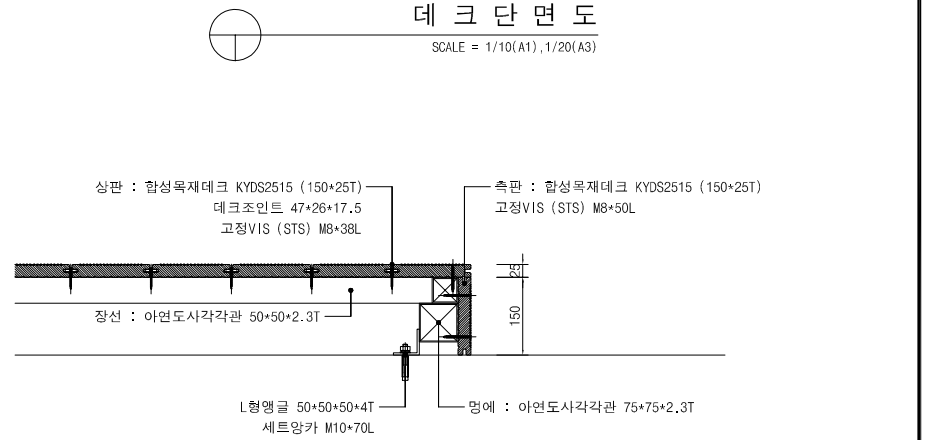

데크 마감상세도

SCALE = 1/5(A1), 1/10(A3)



합성목재 공장
부산광역시 영도구 영도1로 100-15
대표이사 김성민 051-254-0100
대표전화 051-254-0100
합성목재 사업부
경남 창원시 마산합포구 마산대로 3542
주무국과 311호
대표이사 김성민 051-254-1000
대표전화 051-254-1000

공사명

공사명



축척 1/20(A1), 1/40(A3)

일자 2018.01


도면명

도면번호

데크표준상세도


00

데크시공상세도

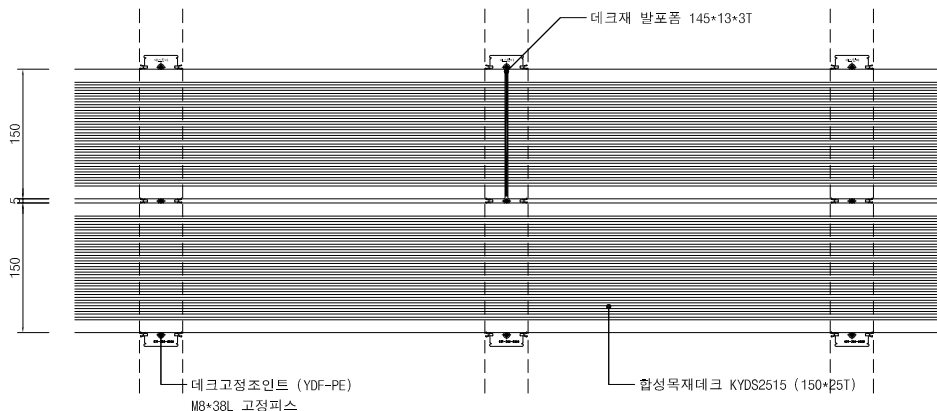


데크연결부 평면도

SCALE = 1/3(A1), 1/6(A3)

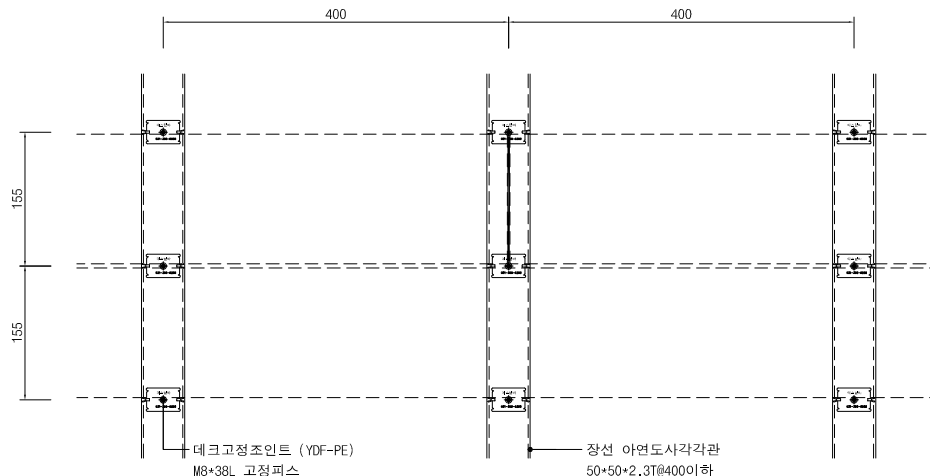


데크연결부 구조도

SCALE = 1/3(A1), 1/6(A3)

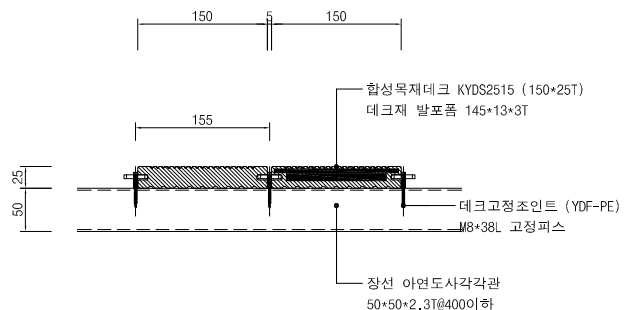

데크연결부 단면도

SCALE = 1/3(A1), 1/6(A3)

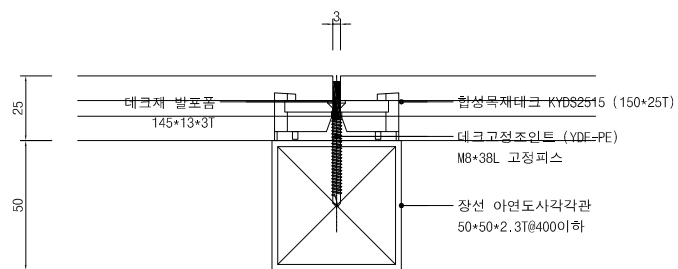

데크연결부 상세도


SCALE = 1/1(A1), 1/2(A3)

Yes timber
 ■ 회사 소개
 경기도 용인시 처인구 오월리 100-11
 대표전화 031-390-0100
 팩시밀리 031-390-0301
 ■ 합성목재 사업부
 경기도 용인시 처인구 오월리 100-11
 대표전화 031-390-1100
 팩시밀리 031-390-1500

공사명	공사명
-----	-----


△											
△											
△											

축척	1/3(A1), 1/6(A3)	도면명	데크연결부상세도
일자	2018.01	도면번호	00

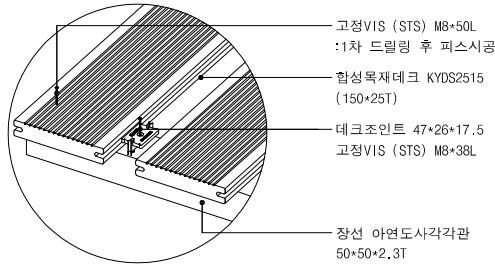

데크고정상세도

SCALE = NONE

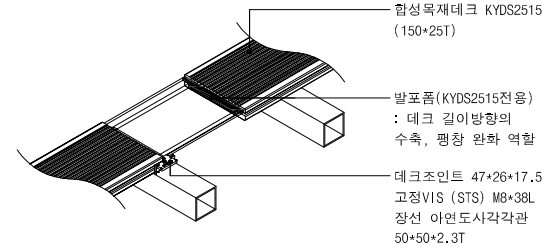

발포폼상세도

SCALE = NONE

<p>150*25T</p> <p>KYDS2515 : 데크재</p>	<p>145*13*3T</p> <p>데크재 발포폼</p>	<p>47*26*17.5</p> <p>데크조인트</p>	<p>M10*70L</p> <p>세트잉카</p>	<p>50*50*50*4T</p> <p>L형앵글 (연결철물)</p>
<p>M8*38L</p> <p>데크조인트 고정VIS</p>	<p>M8*50L</p> <p>데크 고정VIS</p>	<p>50*50*2.3T</p> <p>아연도사각각관</p>	<p>75*75*2.3T</p> <p>아연도사각각관</p>	<p>50*50*50*4T</p> <p>L형앵글 (연결철물)</p>

부자재상세도

SCALE = 1/2(A1), 1/4(A3)

