


합성목재 난간 'KDFU94-30' (W:1500*H:1200)

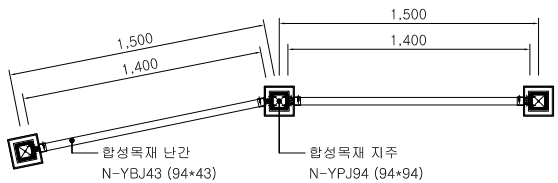


난간 평면도

SCALE = 1/15(A1), 1/30(A3)

No	품 명	규 격	단위	수량	인 용 규 격
①	지주 - 보강재	아연도금관 (75*75*2.3T)	m	1.2	KSD3568 중 SPSR400
②	지주 - 마감재	N-YPJ94 (94*94)	m	1.2	KSF3230
③	난간 - 보강재	KFB-NY43 (76*25*1T)	m	4.2	KSD3506 중 SGCC(Z12)
④	난간 - 마감재	N-YBJ43 (94*43)	m	4.2	KSF3230
⑤	지주캡 - AL	KFB-J94 (103*103)	ea	1	KS D 2331 (ALDC12.1)
⑥	하부캡 - AL	KFB-H94 (174*174)	ea	1	KS D 2331 (ALDC12.1)
⑦	연결캡 - 유동형 AL	KFB-UB43 (103*51*65)	ea	6	KS D 2331 (ALDC12.1)


난간 물량표 (경간당)

SCALE = NONE

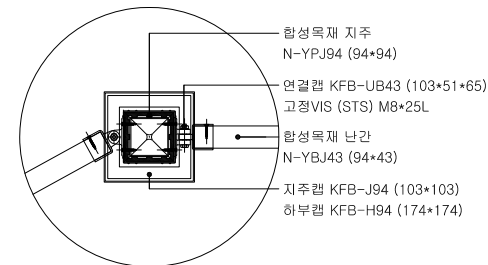

난간 평면 상세도

SCALE = 1/5(A1), 1/10(A3)

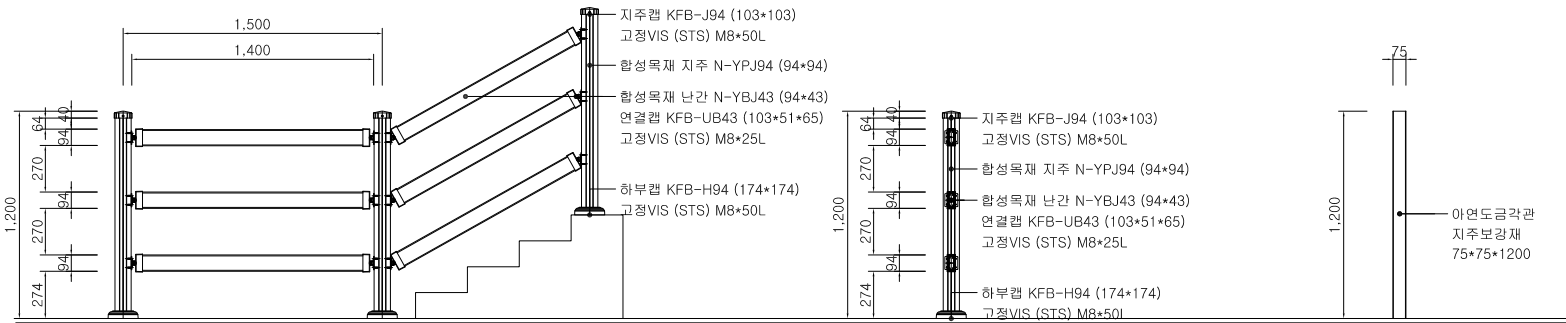

난간 입면도


SCALE = 1/15(A1), 1/30(A3)

난간 단면도

SCALE = 1/15(A1), 1/30(A3)

지주 보강재 상세도

SCALE = 1/15(A1), 1/30(A3)

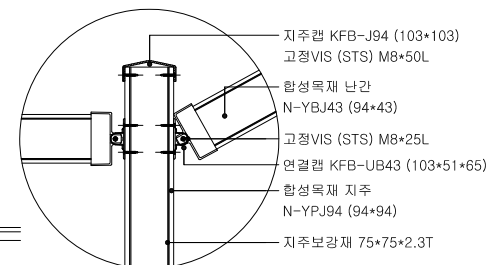


난간 입면 상세도

SCALE = 1/5(A1), 1/10(A3)

② 94 94 94*94*6~9T N-YPJ94 : 지주재	① 75 75 75*75*2.3T 지주보강재	150 618 M8*50L 지주, 하부캡 고정VIS	⑤ 103 103 103*103*40 KFB-J94 : 지주캡	⑥ 174 174 174*174*44 KFB-H94 : 하부캡	⑦ 103 165 151 151 165 78 103*51*65 KFB-UB43 : 연결캡
④ 1431 94 94*43*7T N-YBJ43 : 난간재	③ 76 76 76*25*1T KFB-NY43 : 보강재	25 618 M8*25L 연결캡 고정VIS			

부자재상세도

SCALE = 1/5(A1), 1/10(A3)

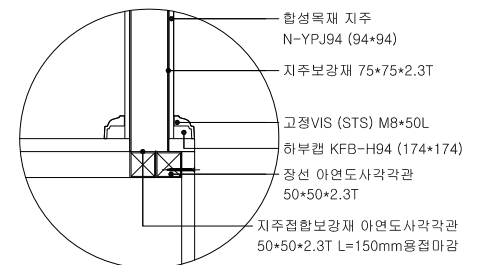

하부 접합 상세도

SCALE = 1/5(A1), 1/10(A3)

Yes Timber
합성목재
합성목재 산업

■ 본사 주소 및 연락처
소재지: 충청남도 아산시 오성동 191-19
Tel: 051-388-0300
Fax: 051-386-0200

■ 영업부서 및 영업시간
영업시간: 평일 오전 9:00 ~ 오후 5:00
주말/공휴일 휴무
Tel: 051-297-1833
Fax: 051-297-1834

공 사 명	공 사 명	구 분	구 분	구 분	구 분	구 분	구 분	구 분	구 분	구 분	구 분	구 분	구 분	구 분	구 분	구 분	구 분	구 분	구 분	

출 처	도 면 명	날 자	도면번호
1/15(A1), 1/30(A3)	난간상세도	2019.01	00