




사이드 입면도  
SCALE = 1/15(A1), 1/30(A3)

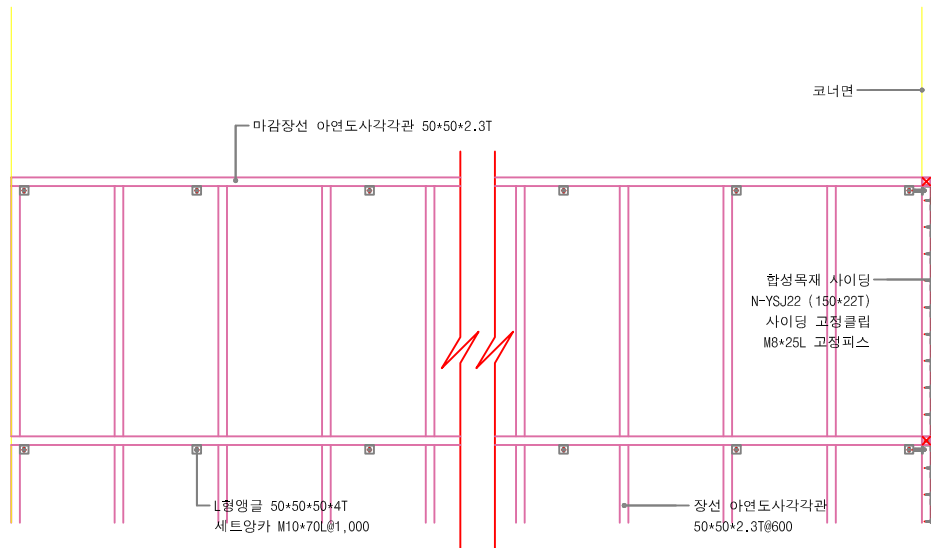


사이드 구조도  
SCALE = 1/15(A1), 1/30(A3)

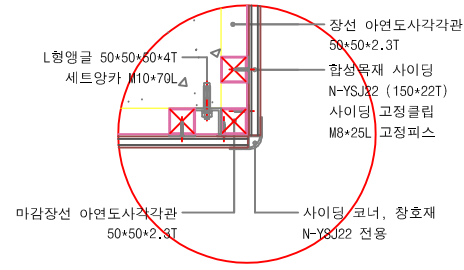


마감 상세도(코너, 창호재)  
SCALE = 1/5(A1), 1/10(A3)

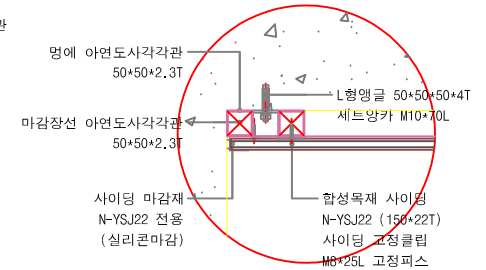

마감 상세도(마감재)  
SCALE = 1/5(A1), 1/10(A3)

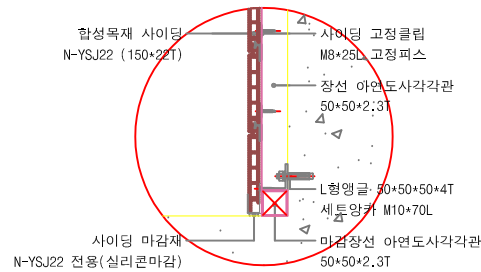

마감 단면도  
SCALE = 1/5(A1), 1/10(A3)

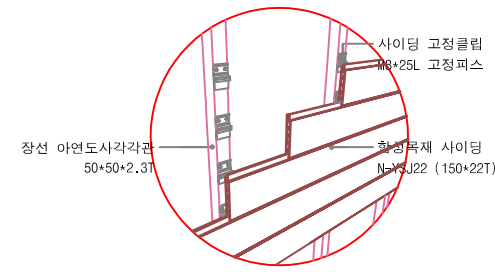

입체 상세도  
SCALE = NONE

150*22T N-YSJ22 : 사이딩재	172*20*5T 사이드 반포판	50*74.5*2T 사이드 고정클립	N-YSJ22 전용 사이드 마감재	N-YSJ22 전용 사이드 코너, 창호재
M8*25L 사이드 고정VIS	50*50*4T L형앵글(연결철물)	M10*70L 세트앵카	50*50*2.3T 아연도사각각관	100*50*2.3T 아연도사각각관

부자재 상세도  
SCALE = 1/5(A1), 1/10(A3)



공사명	공사명
-----	-----

▲										
▲										
▲										

축척	1/5(A1), 1/10(A3)	도면명	사이드기분상세도
일자	2017.01	도면번호	00